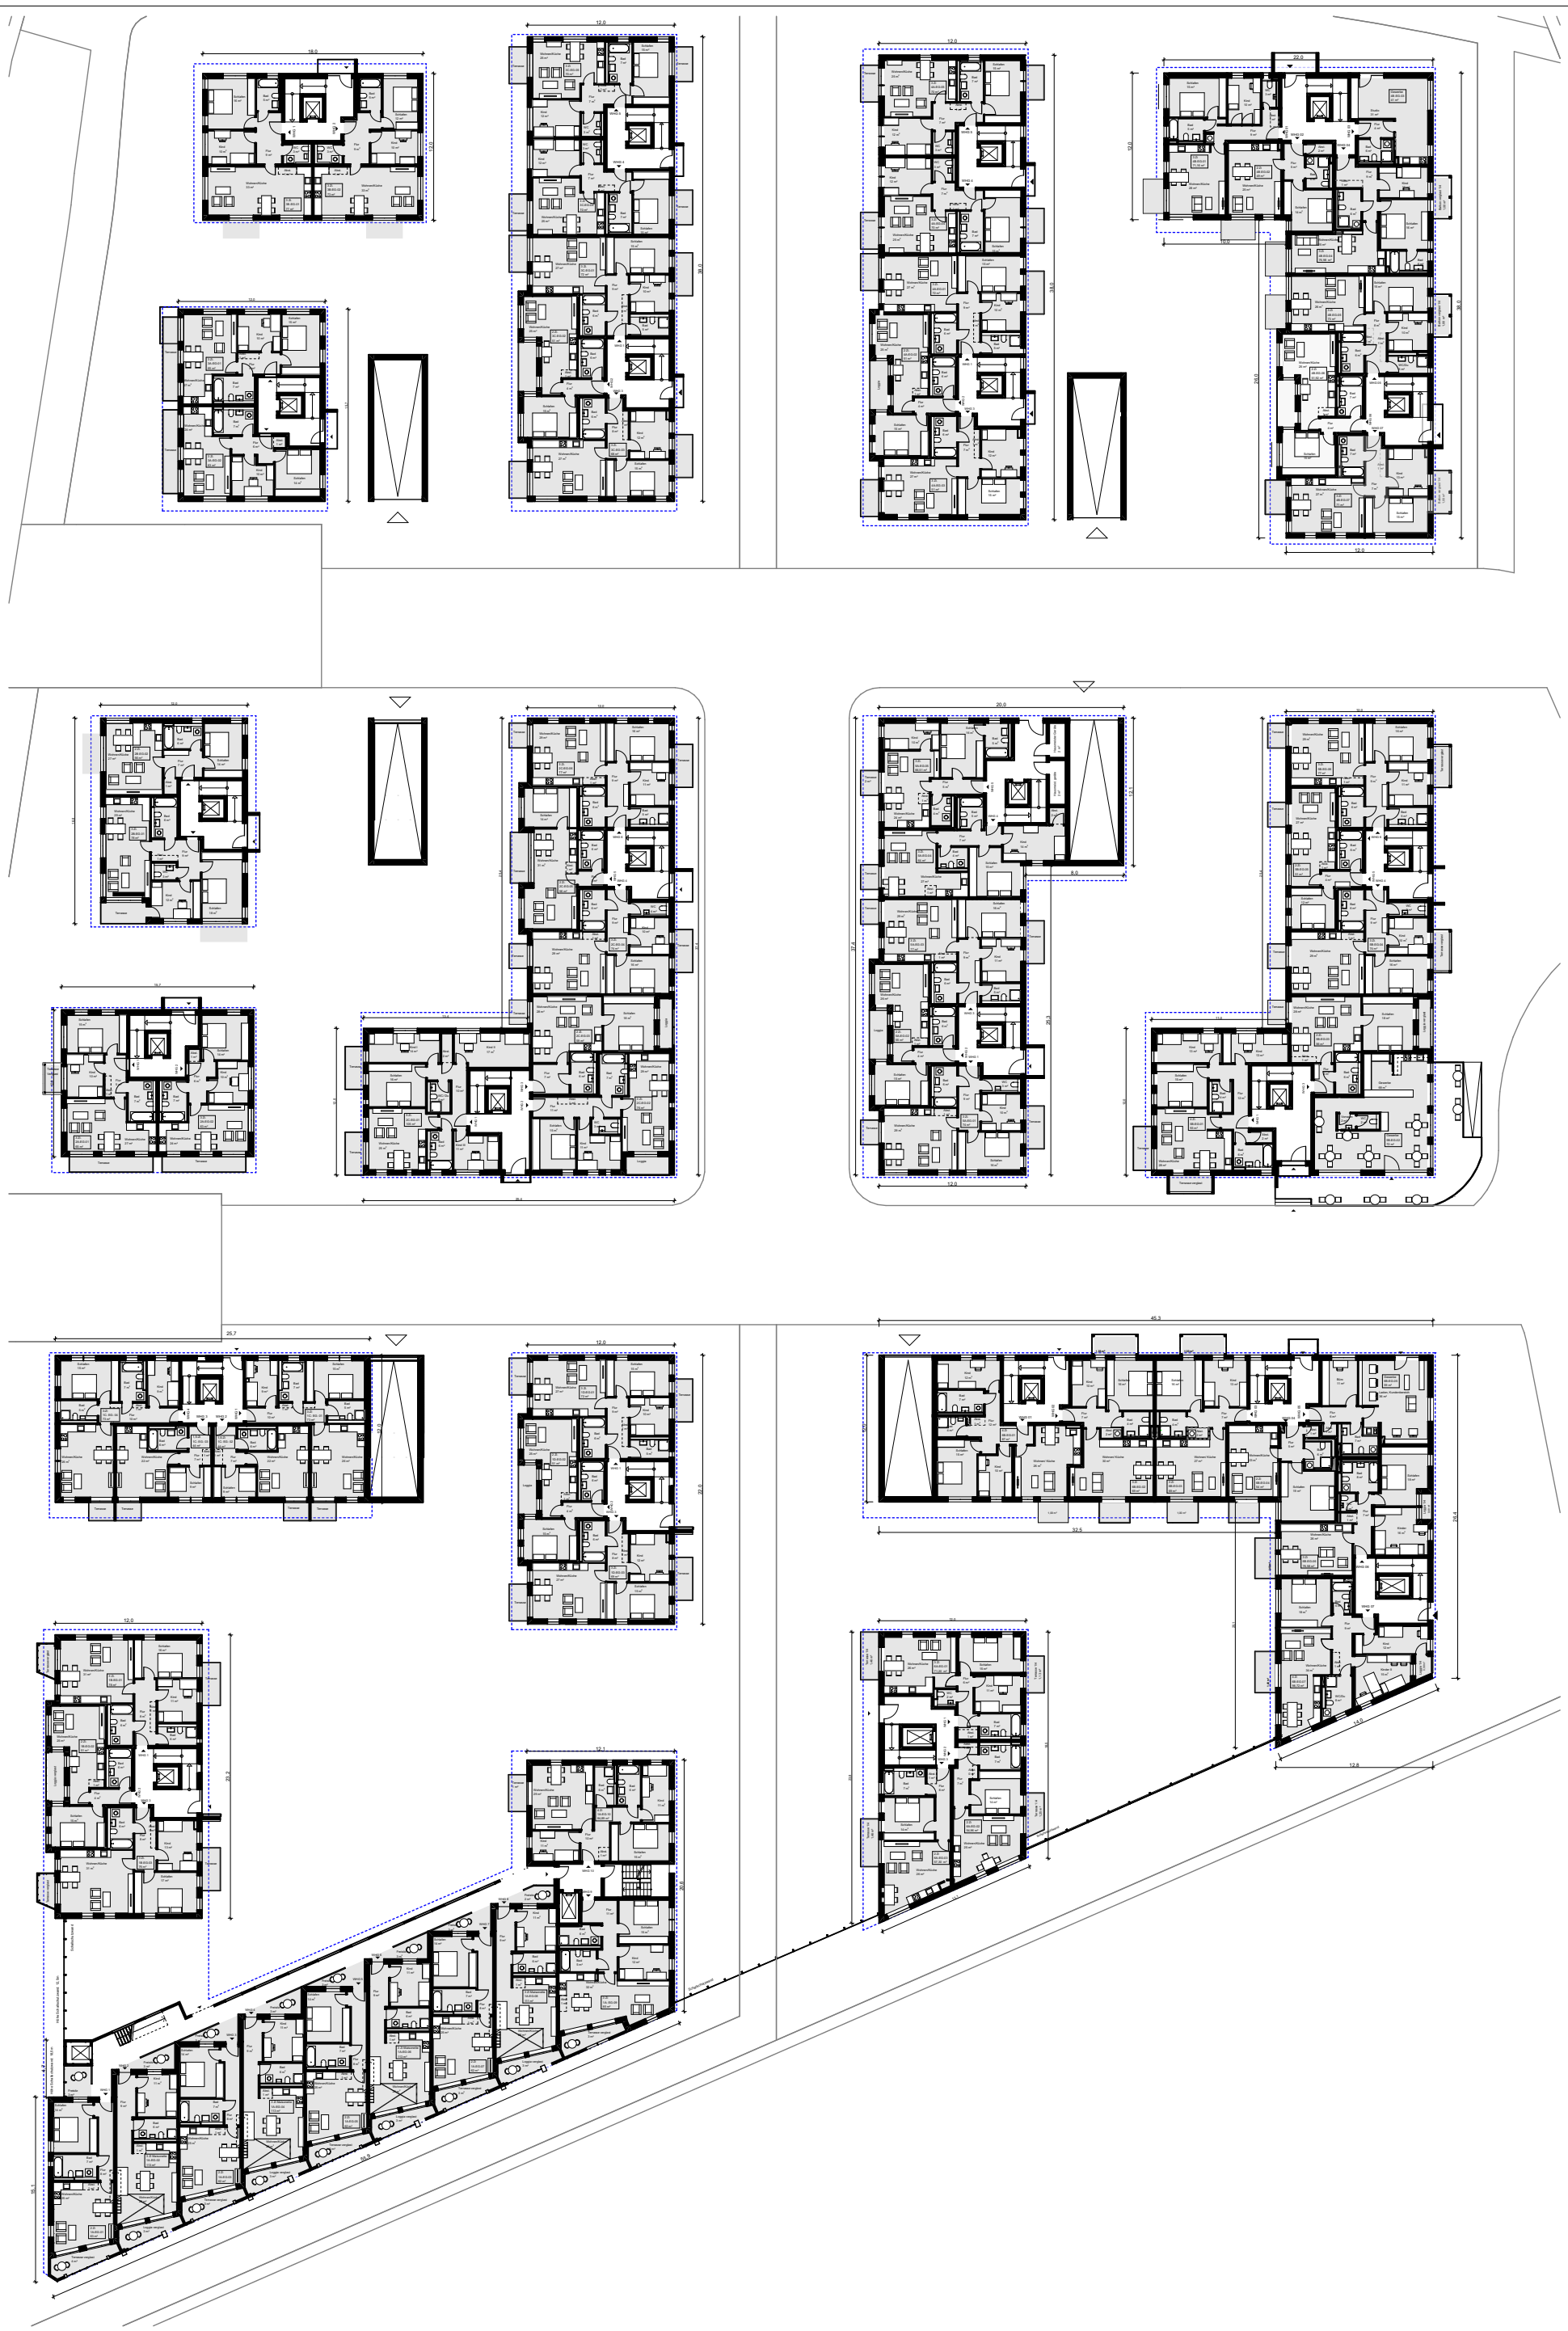

2.4.2.1_EG

Auweg 1, Günzburg M. 1:500

VORABZUG

München
16.04.2021

CIMAP WSSA Architekten GmbH
Hautum Infrastruktur