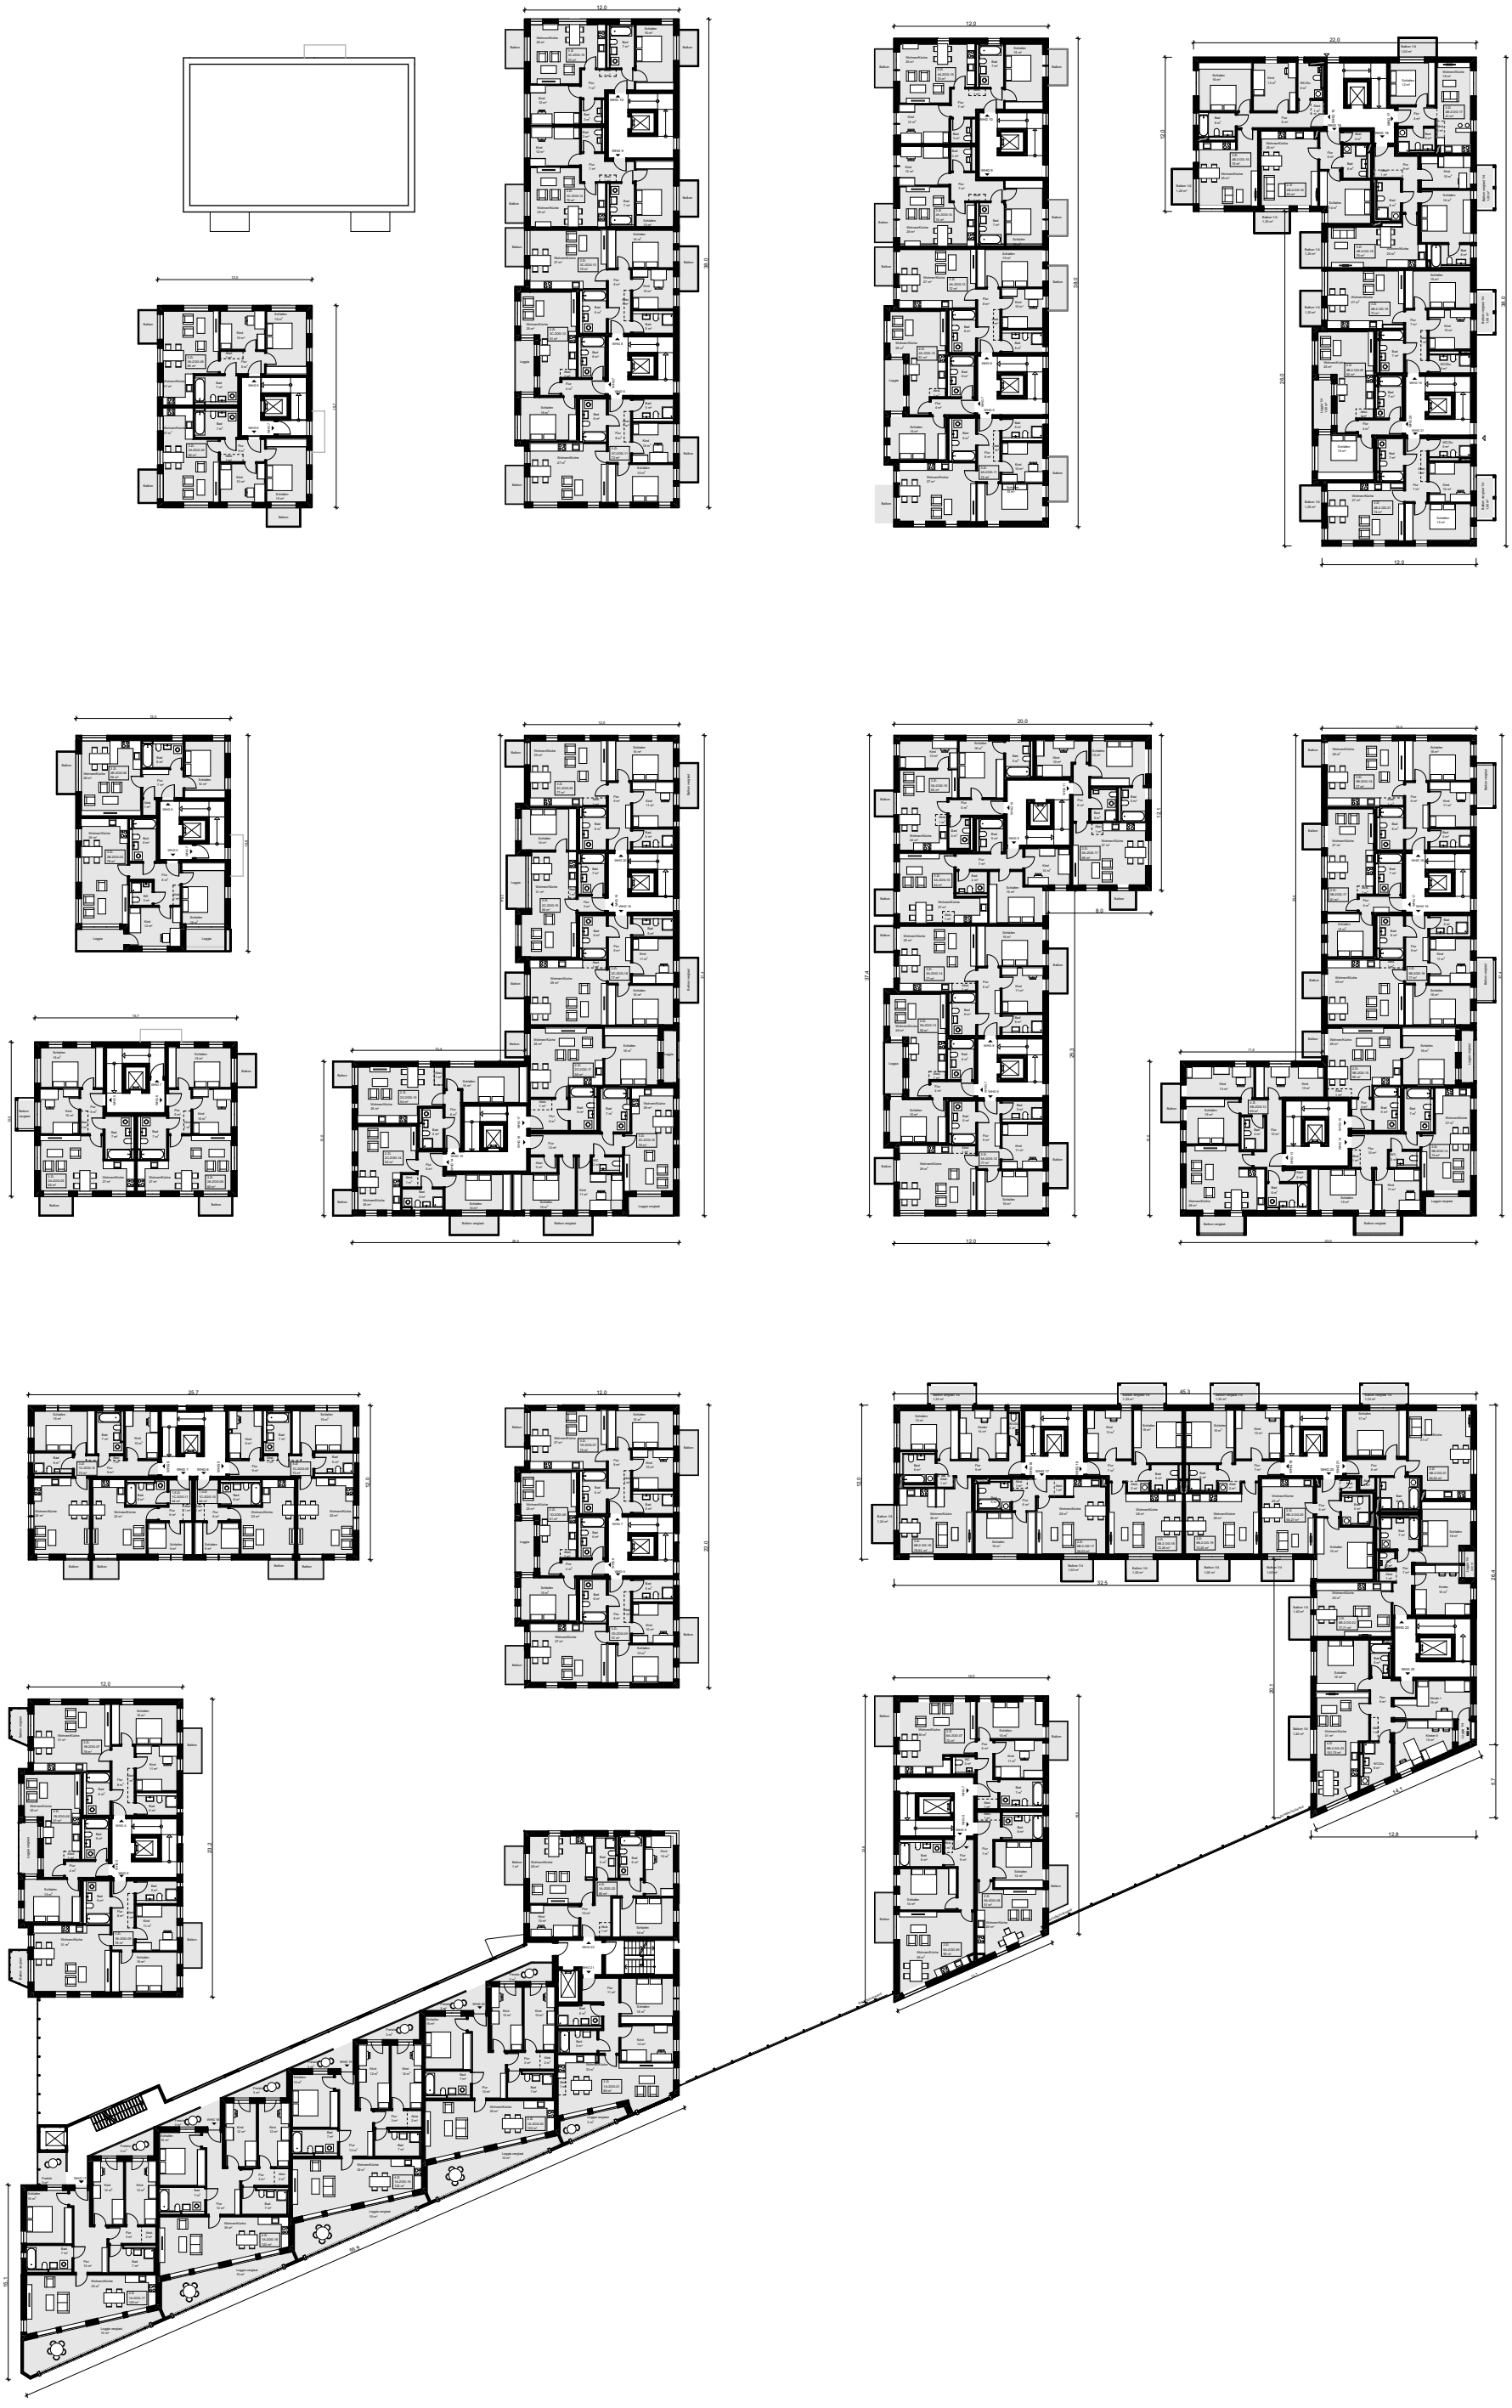

2.4.2.3_2. OG

Auweg 1, Günzburg M. 1:500

VORABZUG

München
16.04.2021

MAP WSSA Architekten GmbH
Hautum Infrastruktur