


G:\Bauleitplanung\Bebauungspläne\BP 02.2a\CAD\03 Pläne-CAD\BP_2.2a_Sitzungsvorlagen.dwg



Planen und Bauen. In Günzburg.

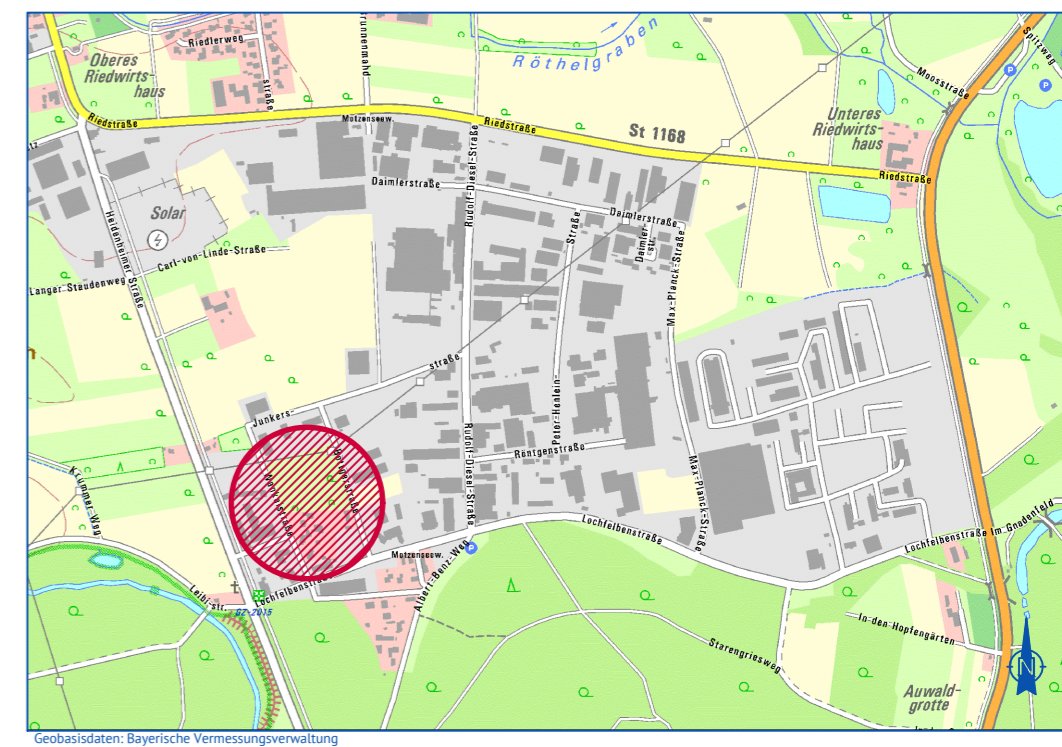

Geobasisdaten: Bayerische Vermessungsverwaltung

Projekt: Bebauungsplan Nr. 2.2a "Gewerbegebiet zwischen Lochfelbenstraße und Junkerstraße"

Geltungsbereich

Planung: Stadt Günzburg
 Stadtbauamt
 Schloßplatz 1
 89312 Günzburg

| | | | |
|-------------|------------|-------------|----------|
| Datum: | 30.09.2021 | Bearbeiter: | KRÜ |
| Gezeichnet: | HAR | Maßstab: | 1 : 2000 |
| Änderungen: | | | |

